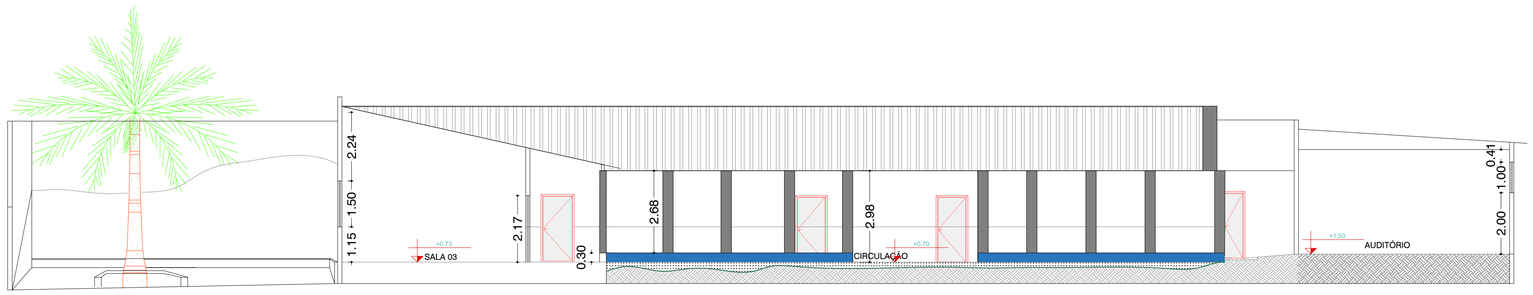

1 CORTE A-A - CADASTRO RECEBIDO
ESCALA 1:100

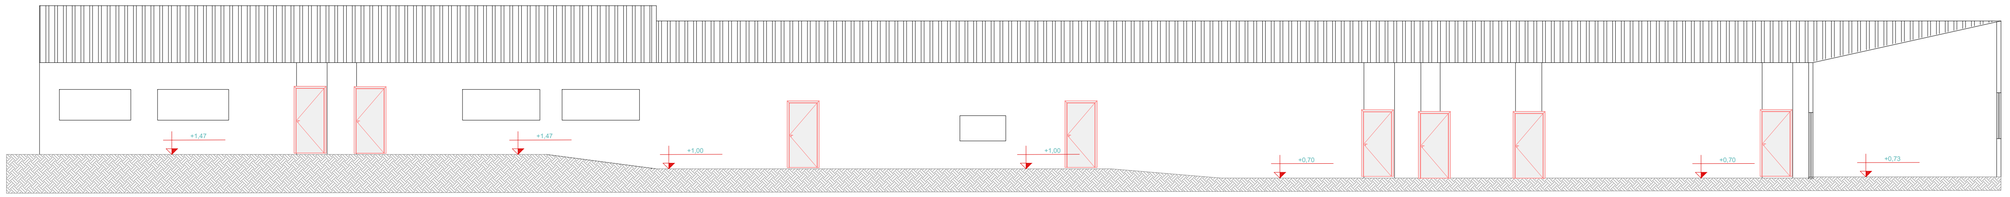

1 CORTE B-B - CADASTRO RECEBIDO
ESCALA 1:100

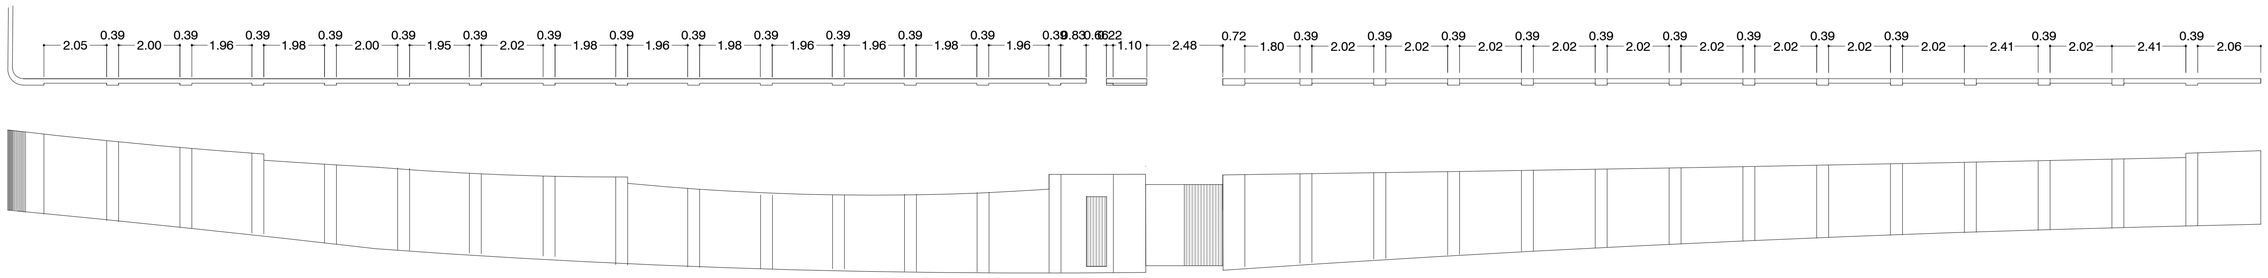

0 MURO FRONTAL - CADASTRO RECEBIDO
ESCALA 1:100