



ESTRUTURA EM EUCALIPTO TRATADO E ENVERNIZADO, Ø15cm

VISTA LATERAL
ESCALA 1/25

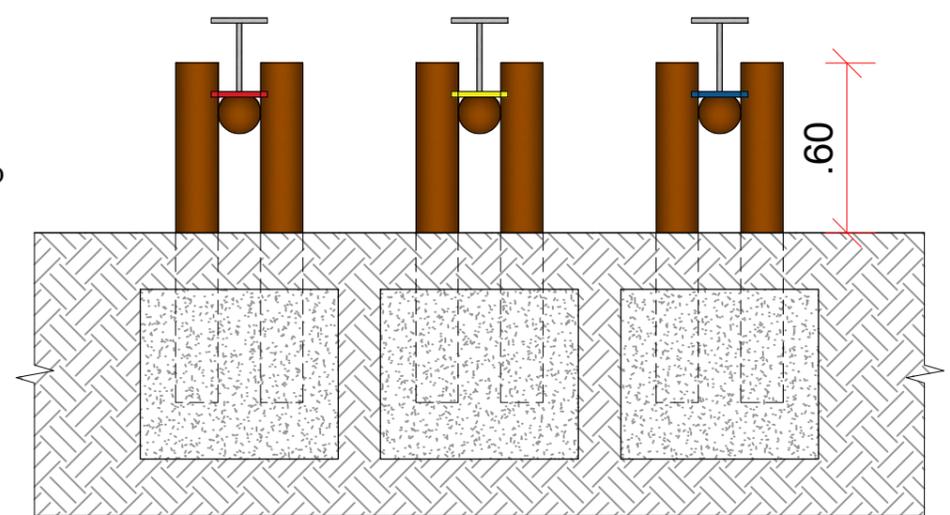

VISTA FRONTAL
ESCALA 1/25

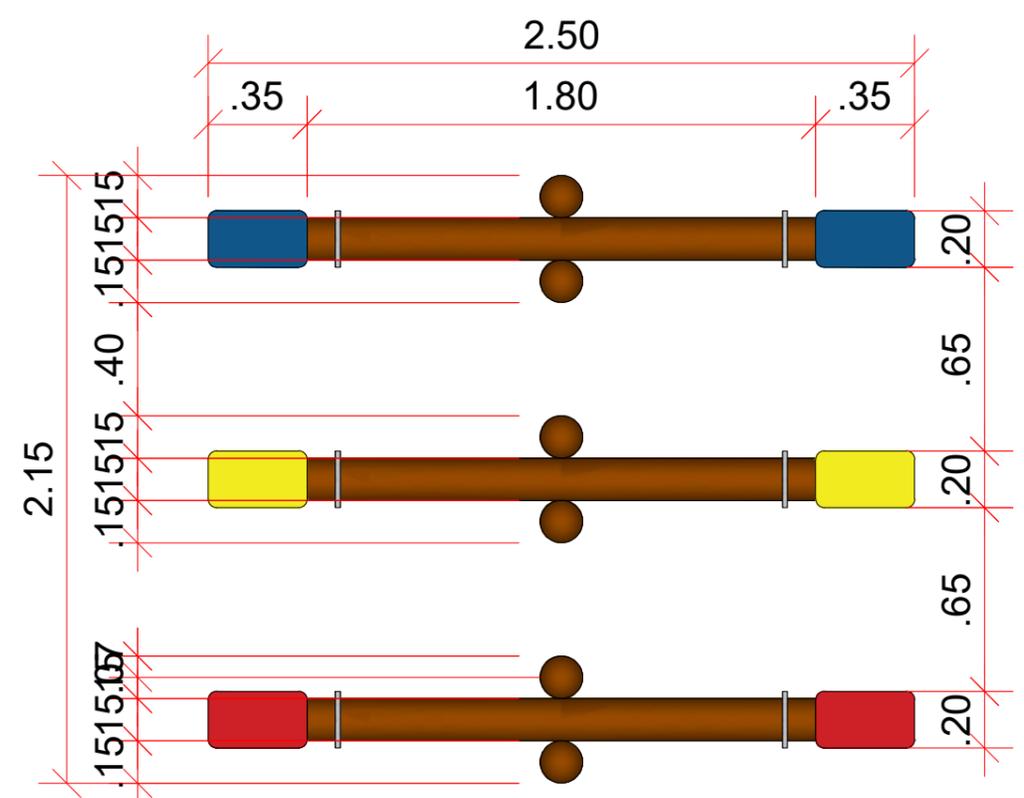

VISTA LATERAL
ESCALA 1/25

REVISÃO	DESCRIÇÃO	DATA	DESENHO	VERIF.	APROV.
01	EMISSÃO INICIAL	19/07/2022	ALLANA GOMES	ELOI	ELOI

- OBSERVAÇÕES:**
- MEDIDAS EM METRO.
 - TODAS AS MEDIDAS E QUANTIDADES DEVERÃO SER CONFERIDAS NA OBRA ANTES DE QUALQUER PROCEDIMENTO DE FABRICAÇÃO.
 - DIREITOS AUTORAIS RESERVADOS: ESTE PROJETO NÃO PODERÁ SER REPRODUZIDO OU MODIFICADO (TOTAL OU EM PARTES) SEM A EXPRESSA AUTORIZAÇÃO DOS AUTORES.

JN ASSESSORIA E ENGENHARIA

PREFEITURA MUNICIPAL
TERRA NOVA

GESTOR
ÉDER MENEZES

PROJETO
PROJETO URBANISMO DA PRAÇA DO ESTÁDIO

PRANCHA
DETALHAMENTO GANGORRA EUCALIPTO

RESPONSÁVEL JOSÉ ELOI DE O. NETO	CAU/CREA 3000084570-BA	PROJETISTA THAIS ROCHA	VISTO José Eloi de Oliveira Neto Engenheiro Civil CREA - BA3000084570
DATA 05/07/2022	Nº DO PROJETO URB-41/2022	PROJ. DE REFERÊNCIA	
09/09		ESCALA 1/25	