



ESCALA VERTICAL 1:100
ESCALA HORIZONTAL 1:1000

TRECHOS 115 AO 120 - PERFIL - PV'S 104 ao 110

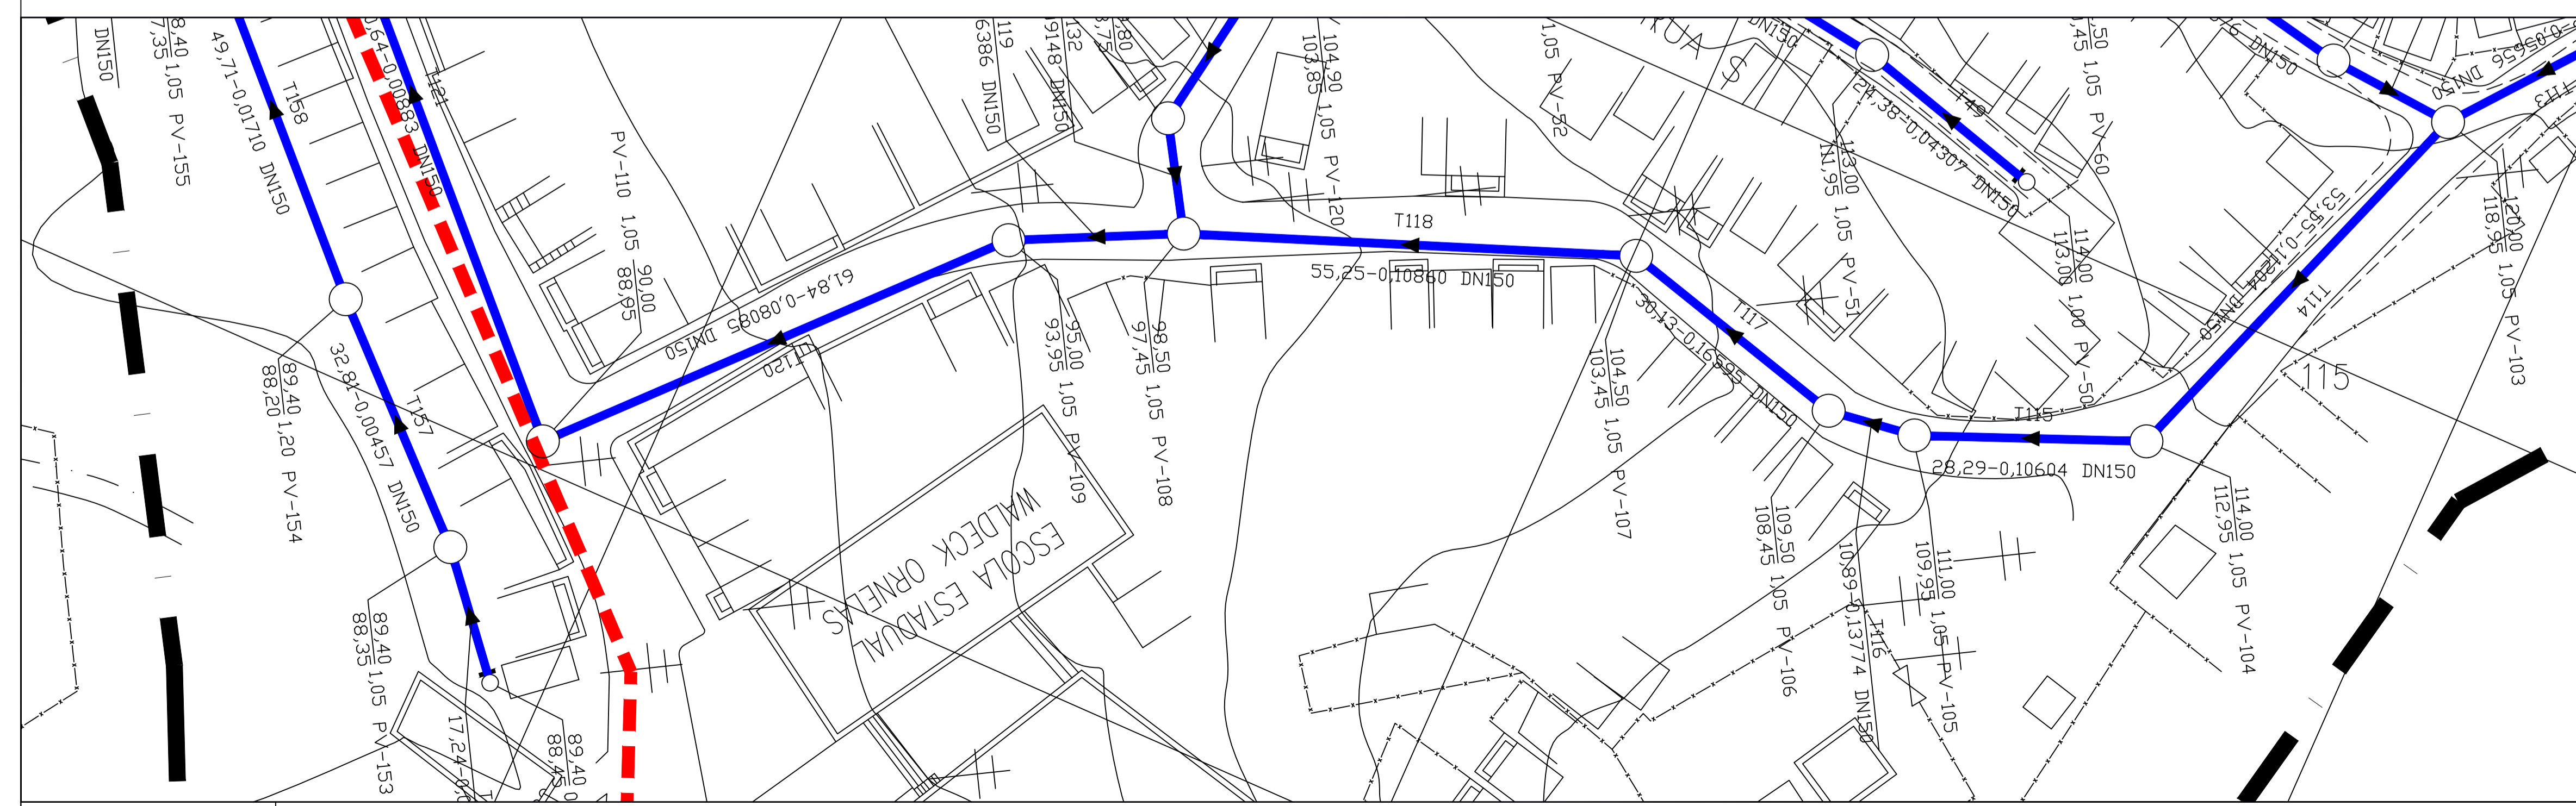

ESCALA 1:500

PLANTA -TRECHOS 115 AO 120 - PERFIL - PV'S 104 ao 110

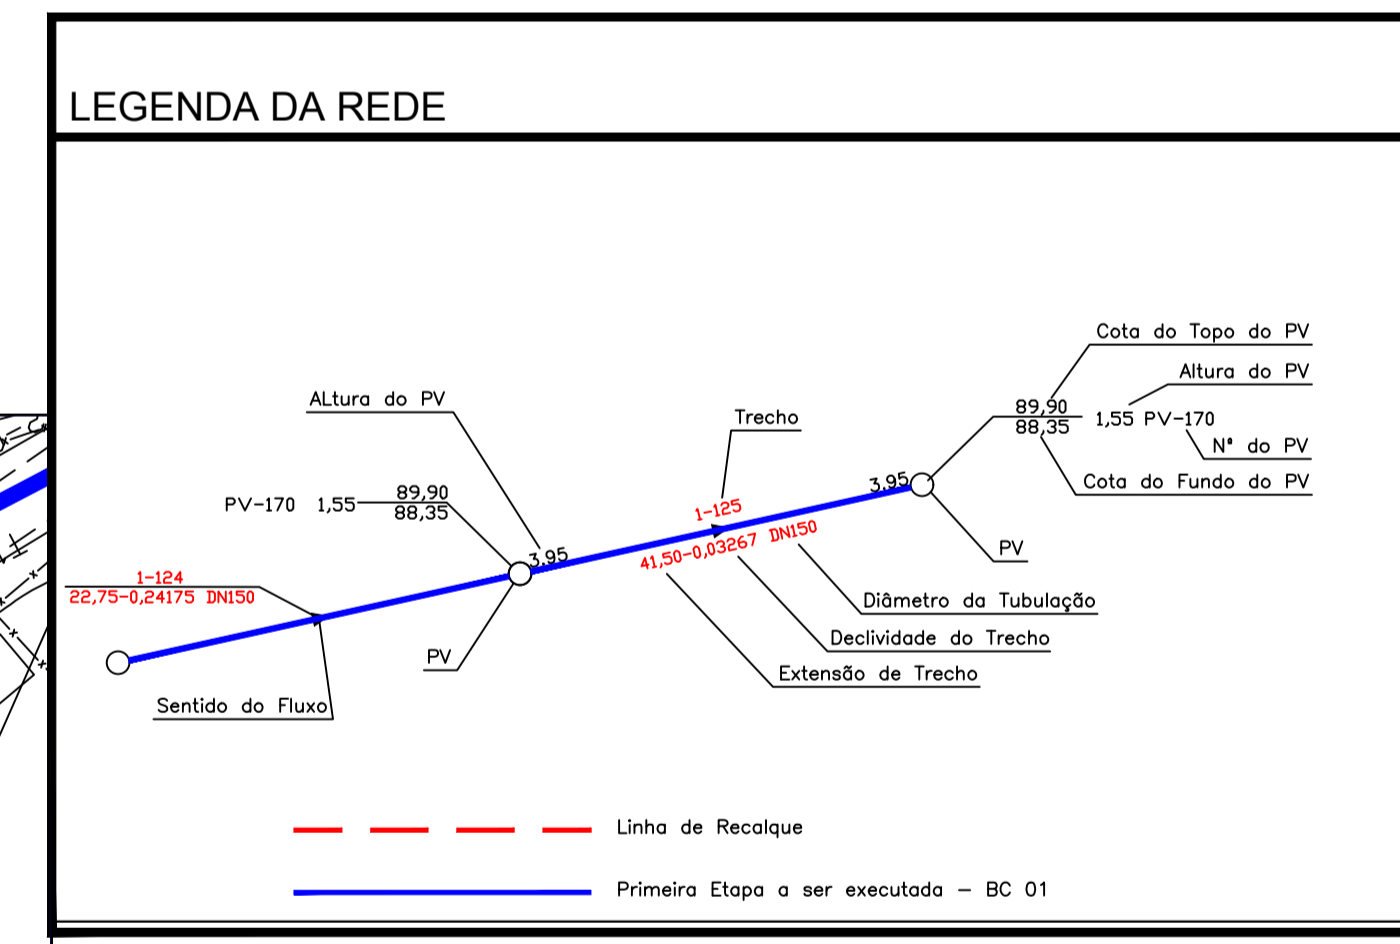

ATUALIZAÇÕES

No.	DATA	CONTEÚDO	ELABORAÇÃO	VERIFICAÇÃO	APROVADO

LFMALT ENGENHARIA

Sistema: SISTEMA DE ESGOTO SANITÁRIO
 Projeto: REDE COLETA DE ESGOTOS - BACIA 1 - PERFIL - TRECHO 115 AO 120
 Localidade: TERRA NOVA - BA

PREFEITURA MUNICIPAL DE TERRA NOVA

Responsáveis por:	Data	Assinatura/CREA	Escala:	INDICADA
Execução: Luis Fernando	16/06/2021	[Assinatura] /17614	Número:	2.03.1 - SES TN HID PERFIL RDA BAC1-FLO4
Desenho: Jefferson S. Leitão	16/06/2021	[Assinatura]	Substituído por:	
Verificação: Luis Fernando	16/06/2021	[Assinatura] /17614	Substituído por:	
Aprovação: Luis Fernando	16/06/2021	[Assinatura] /17614	Folha:	4/7