


ESCALA VERTICAL 1:100
ESCALA HORIZONTAL 1:1000


TRECHO 1-01 AO 1-03 - PERFIL - TL-01 ao PV04

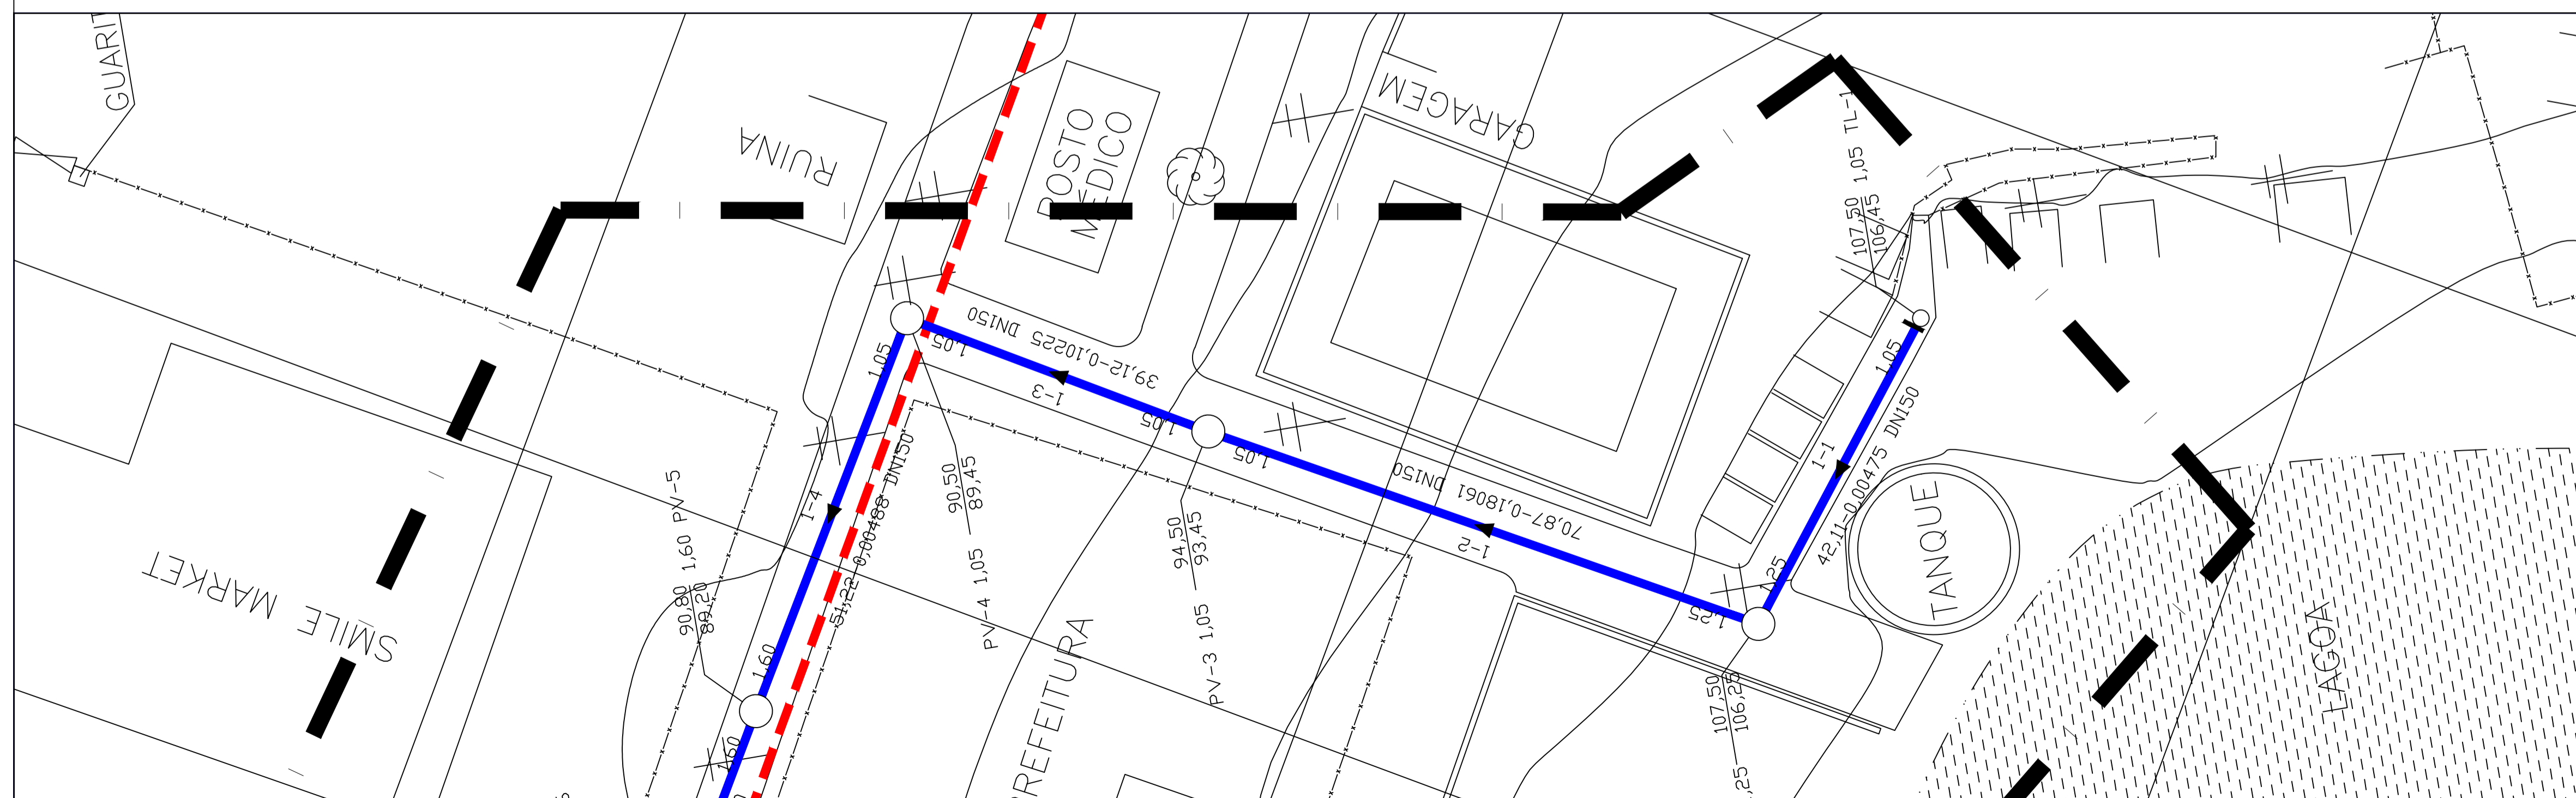

ESCALA 1:500

PLANTA -TRECHO 1-01 AO 1-03 - PERFIL - TL-01 AO PV04

LEGENDA DA REDE

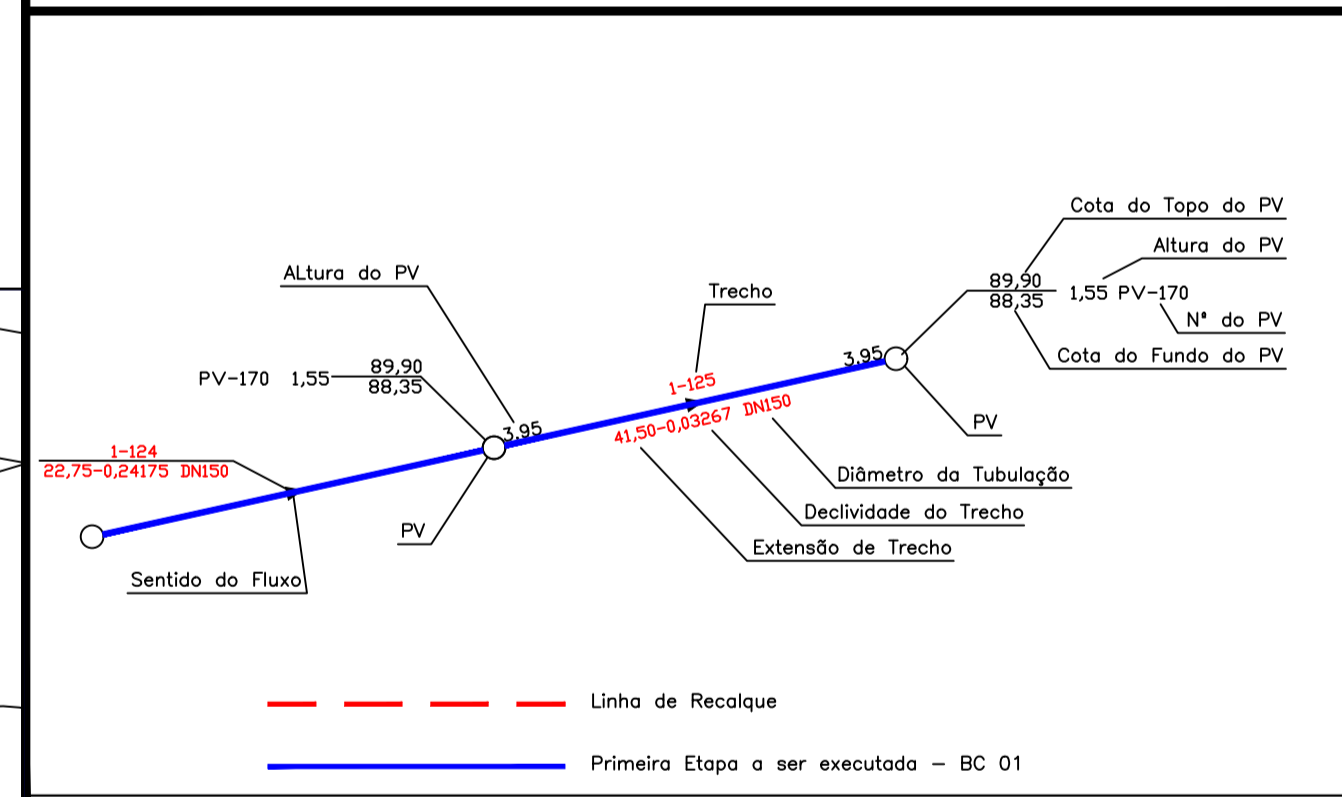

ATUALIZAÇÕES

| No. | DATA | CONTEÚDO | ELABORAÇÃO | VERIFICAÇÃO | APROVADO |
|-----|------|----------|------------|-------------|----------|
| | | | | | |
| | | | | | |
| | | | | | |



Sistema: SISTEMA DE ESGOTO SANITÁRIO
Projeto: REDE COLETORA DE ESGOTOS - BACIA 5 - PERFIL - TRECHO 1-01 AO 1-03
Localidade: TERRA NOVA - BA

PREFEITURA MUNICIPAL DE TERRA NOVA

| Responsáveis por: | Data | Assinatura/CREA | Escala: |
|---------------------------------|------------|----------------------------|---|
| Execução: Luis Fernando | 16/06/2021 | <i>[Assinatura]</i> /17614 | INDICADA |
| Desenho: Jefferson S. Leitão | 16/06/2021 | <i>[Assinatura]</i> | Número: 2.03.3 - SES TN HID PERFIL RDA BACS-FL07 |
| Verificação: Luis Fernando | 16/06/2021 | <i>[Assinatura]</i> /17614 | Substituído por: |
| Aprovação: Luis Fernando | 16/06/2021 | <i>[Assinatura]</i> /17614 | Folha: 7/7 |